Aprovechamiento Hidroeléctrico
del

Río Negro

Obra Rincón del Bonete

Anteproyecto

Vertederos

Variantes margen derecha e izquierda

	excavación de la capa de descubierta m^3	excavación en roca m^3
variante Nº I	769 000	149 000
" " II	112 000	464 000
" " III	106 500	552 500
" " IV	391 500	142 000
" " V	217 000	265 500
" " VI	147 000	802 000
" " VII	80 000	686 000

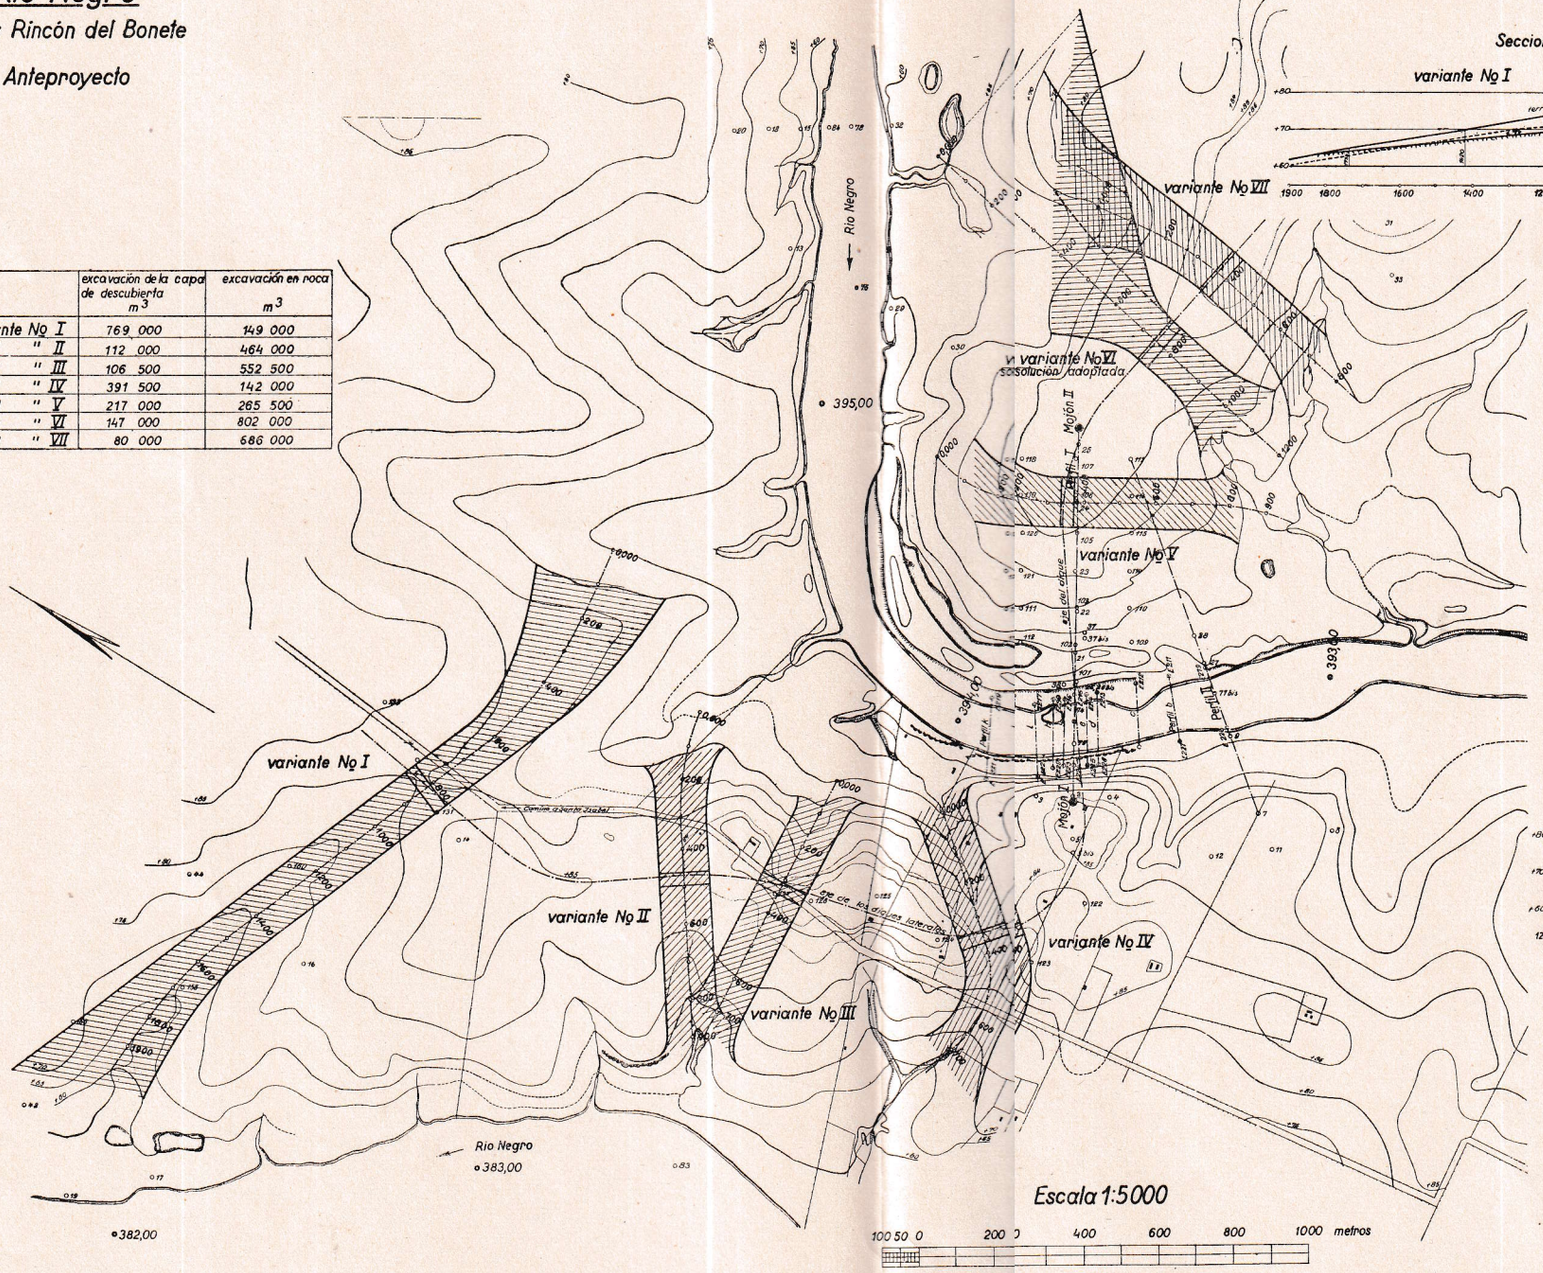

Secciones por el eje longitudinal

Escala 1:500 / 5000

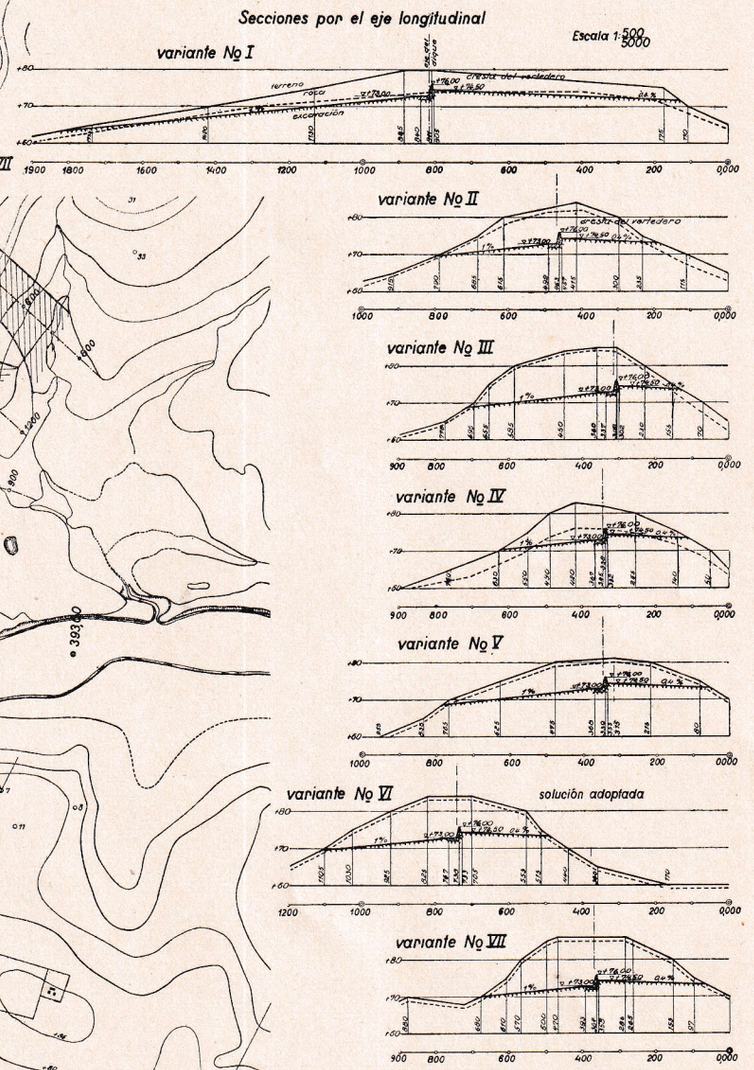

	fecha	nombre
Proyectado	2.10.33	Ludin
Dibujado	4.10.33	Schulz
Controlado	11.10.33	

Dr. Ing. A. Ludin

Escala 1:5000

Vertederos (Variantes)

Plano Nº 103

Archivo Nº 644

Jefe de sección:

Inspector general:

Berlin, el 3 XII 33.
El Ingeniero: